




ЭНЕРГЕТИК

ЗАВОД
ПРОМЫШЛЕННЫХ
КОТЛОВ

*Технологическая схема котельной с котлом Е-1,0-0,9,
работающего на жидком топливе с устройством топочным 19-01-06-000-1*

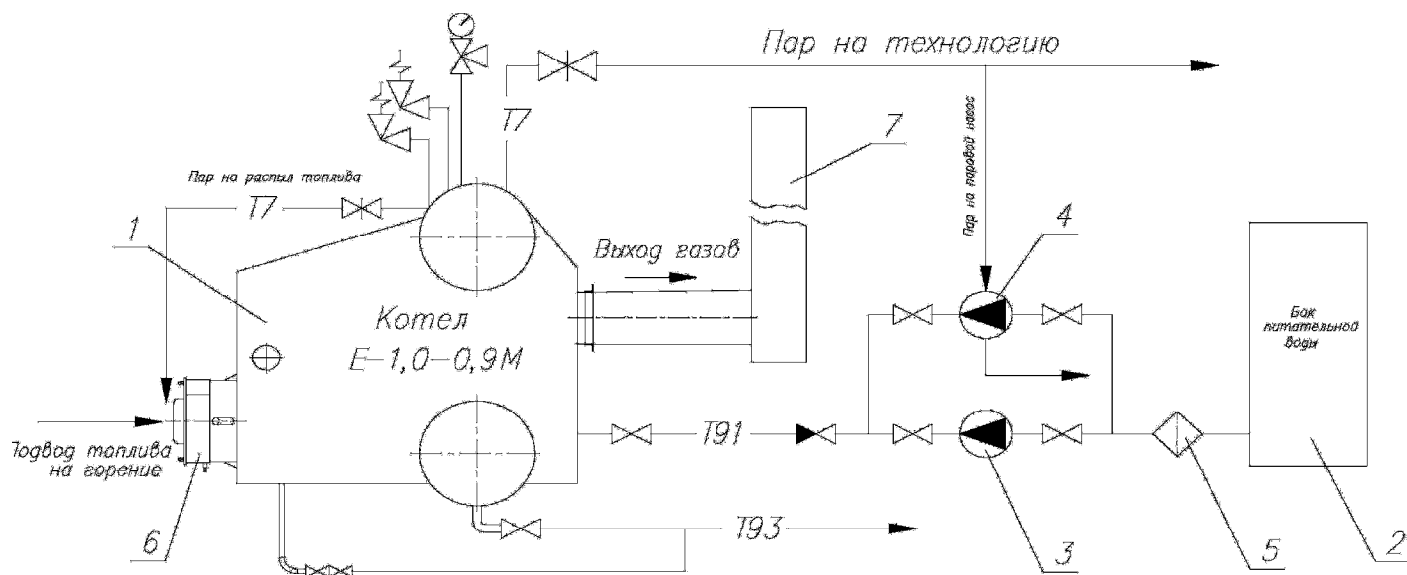

1. Котел Е-1,0-0,9М; 2. Бак питательной воды; 3. Питательный насос; 4. Питательный паровой насос; 5. Фильтр-грязевик сетчатый;
6. Устройство топочное 19-01-06-000-1; 7. Дымовая труба.

Обозначение технологических трубопроводов:

Т7 – пара; Т91 – питательной воды; Т93 – периодической продувки.

Юридический и фактический адрес: 656037, Алтайский край, г. Барнаул, ул. Калинина, д.69Г
тел. 8 (800)-700-55-36 почта: zavod-energetik@mail.ru сайт: www.e-1-9.ru

ИНН 2222837636 КПП 222401001

ИЗГОТОВЛЕНИЕ ПАРОВЫХ КОТЛОВ Е-1,0-0,9 (ТВЕРДОЕ ТОПЛИВО, ГАЗ, ЖИДКОЕ ТОПЛИВО)